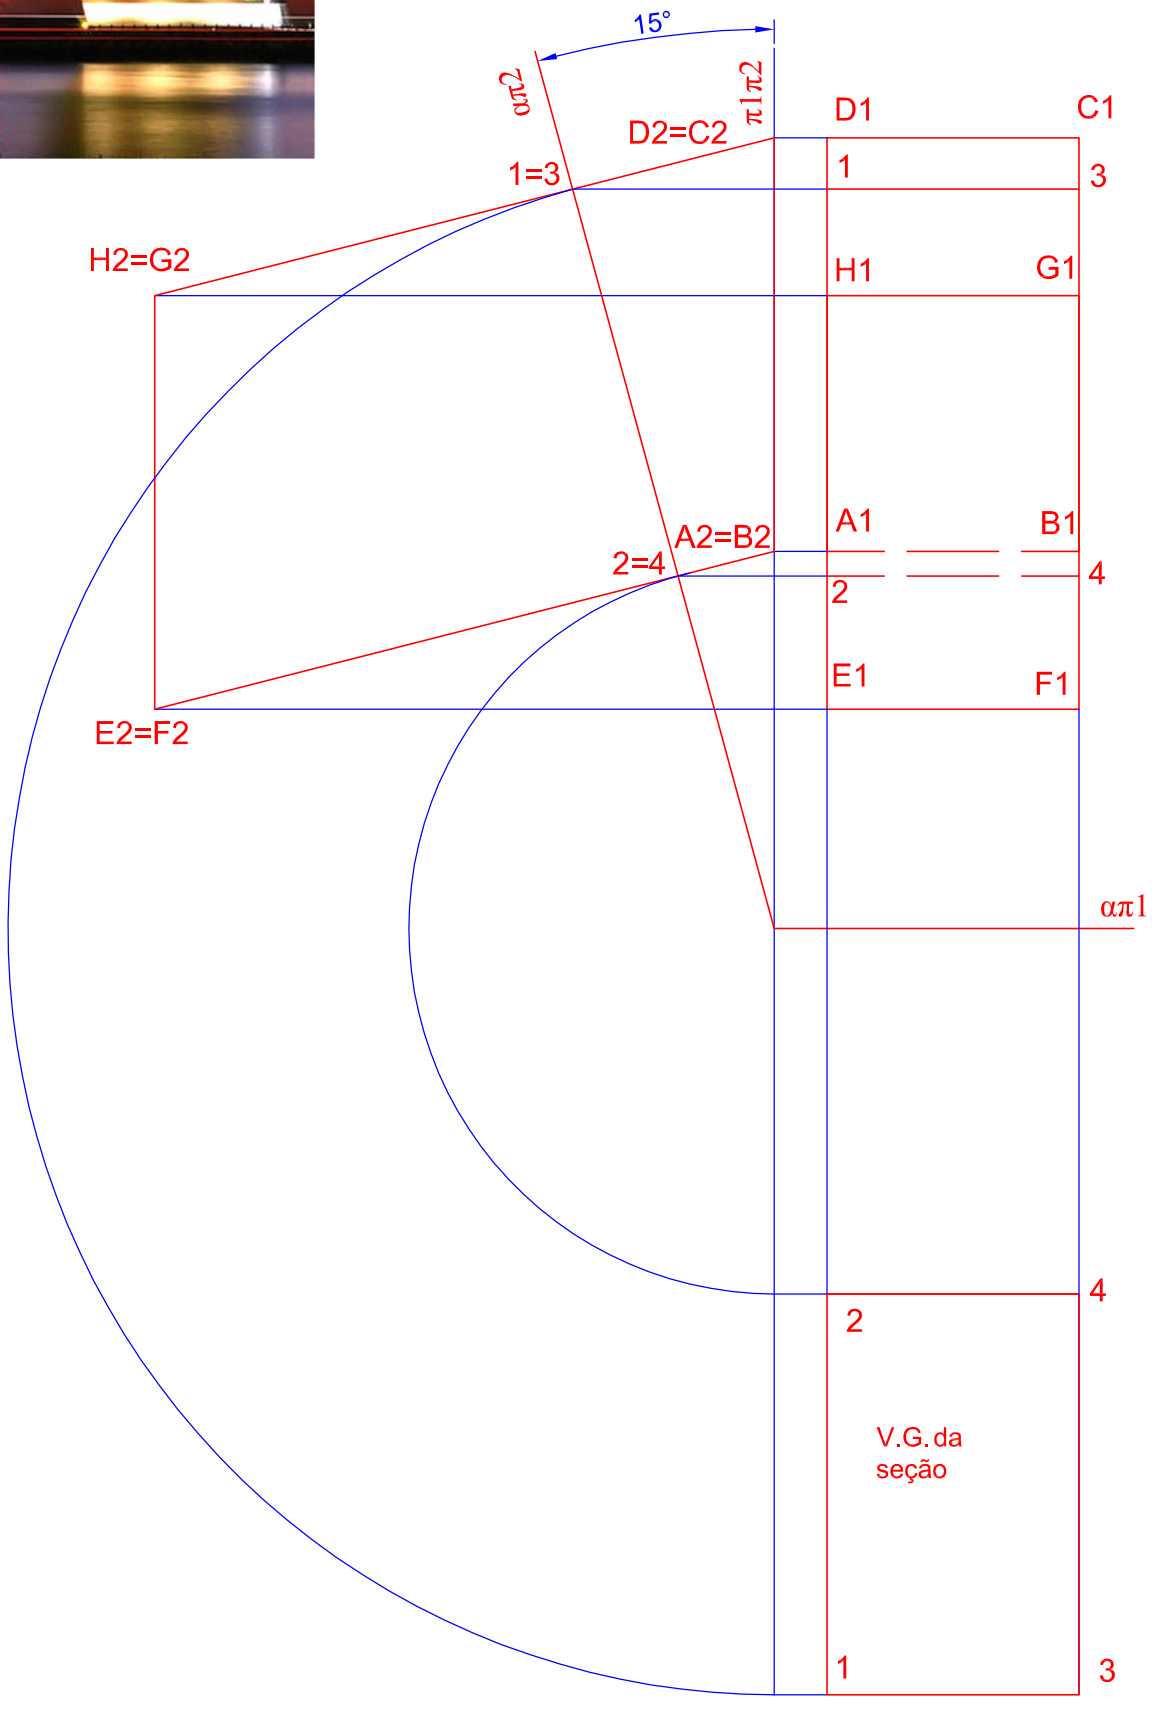RE19 - Desenhar a edificação em forma de prisma oblíquo de base retangular e depois realizar a seção por um plano que forme com π1 uma inclinação de 15º e passe a 1/3 do tamanho total de uma de suas arestas laterais. Encontrar também a VG desta seção